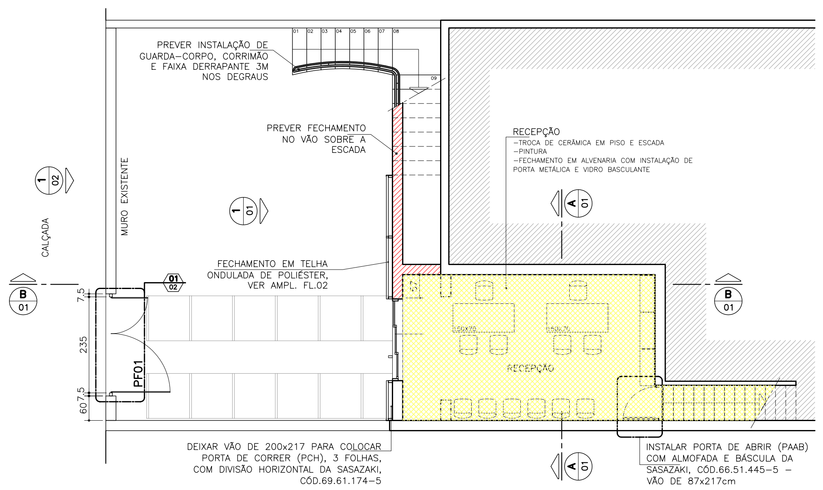

01/01 **PLANTA PAVIMENTO INFERIOR** 1/75

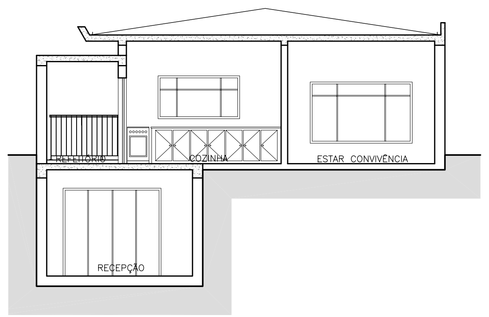

02/01 **CORTE BB** 1/75

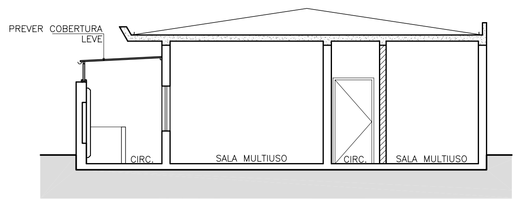

03/01 **CORTE CC** 1/75

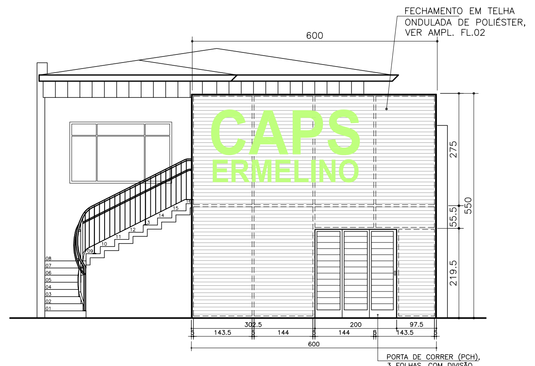

04/01 **ELEVAÇÃO 1** 1/75

CAPS ERMELINO

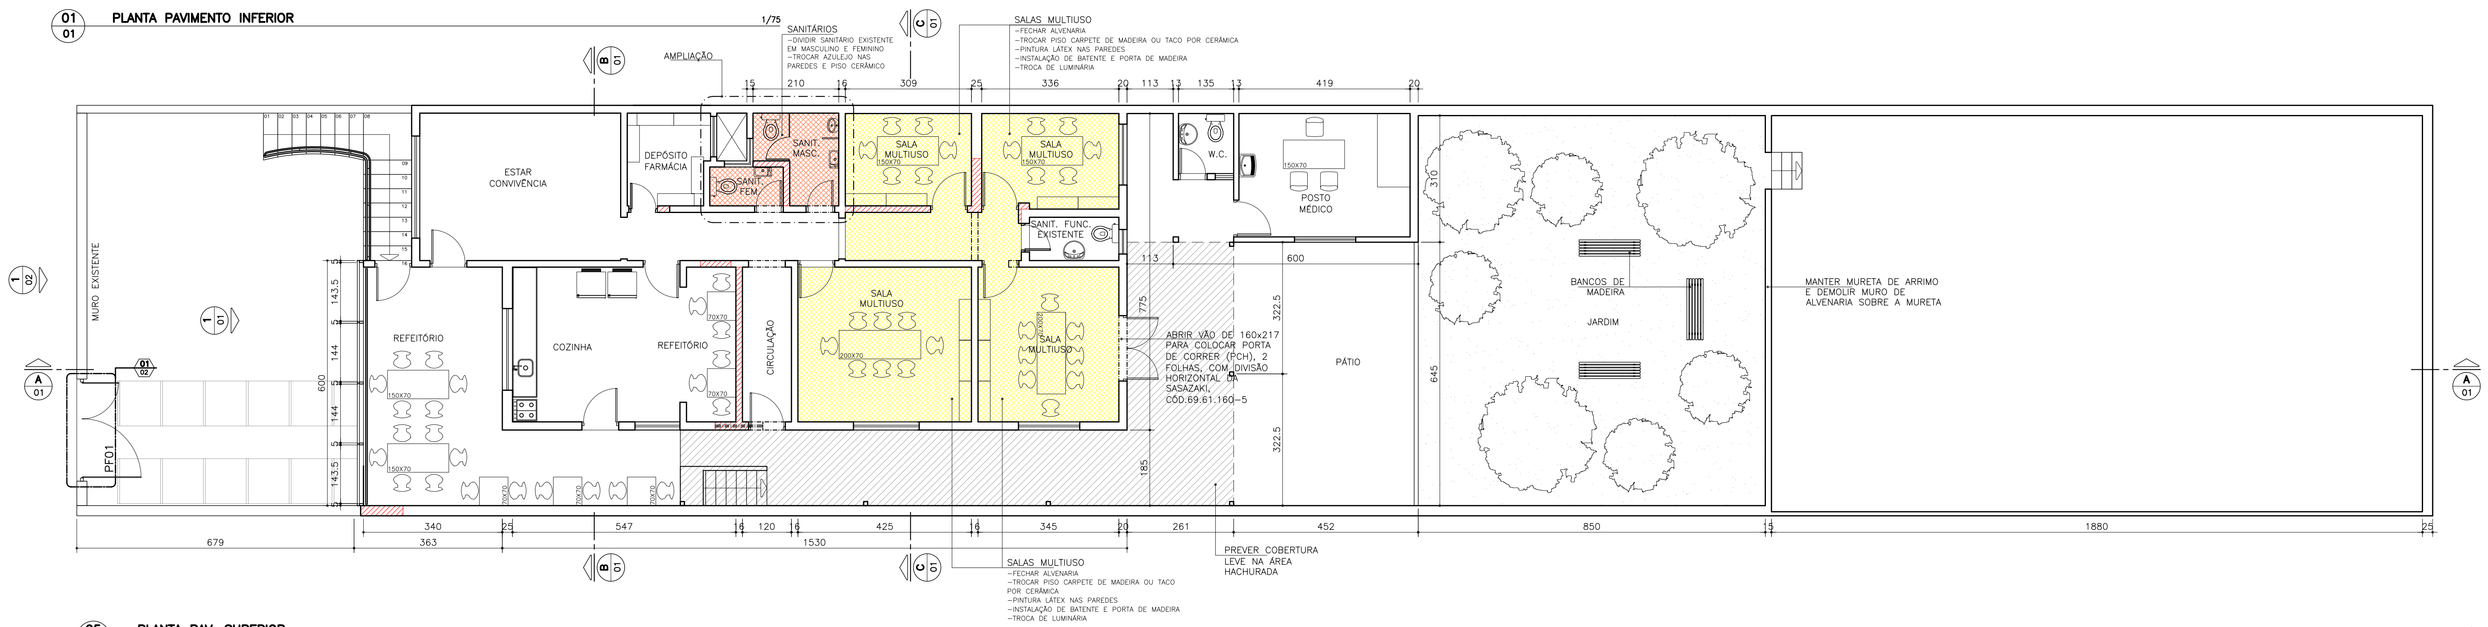

05/01 **PLANTA PAV. SUPERIOR** 1/75

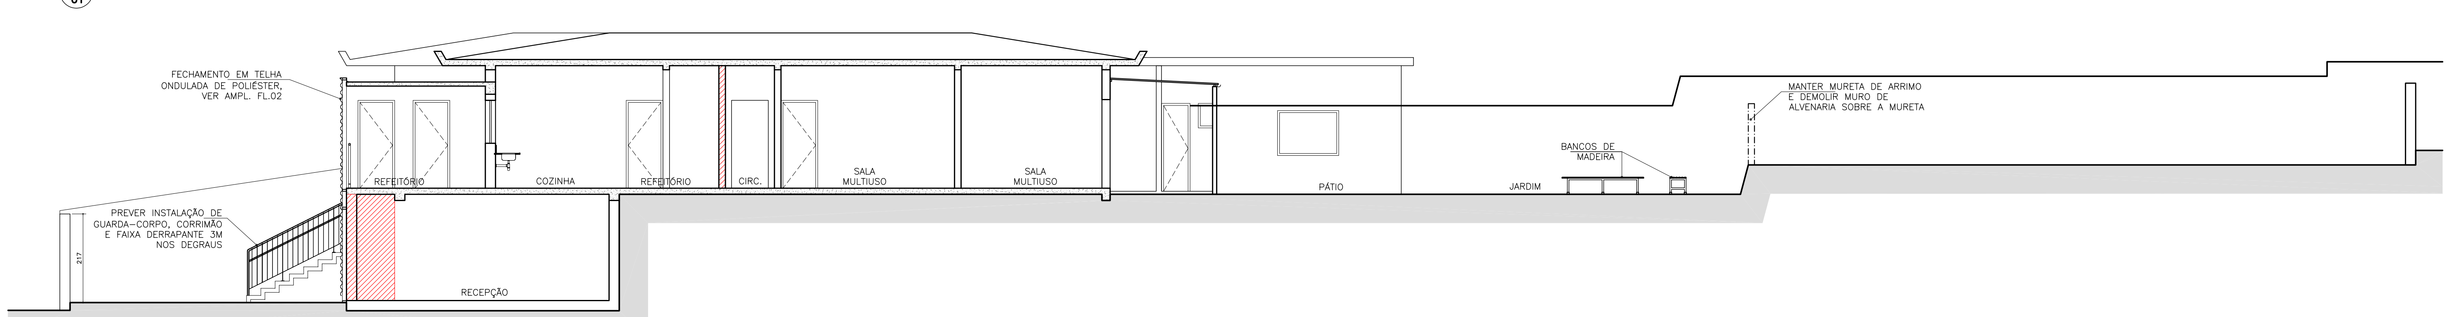

06/01 **CORTE AA** 1/75